


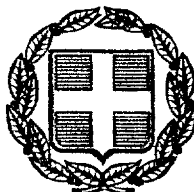

ΕΦΗΜΕΡΙΣ ΤΗΣ ΚΥΒΕΡΝΗΣΕΩΣ

ΤΗΣ ΕΛΛΗΝΙΚΗΣ ΔΗΜΟΚΡΑΤΙΑΣ

ΤΕΥΧΟΣ ΤΕΤΑΡΤΟ Αρ. Φύλλου 711

19 Αυγούστου 1997

ΠΕΡΙΕΧΟΜΕΝΑ

ΑΝΑΔΑΣΩΣΕΙΣ

ΑΠΟΦΑΣΕΙΣ

ΑΠΑΛΛΟΤΡΙΩΣΕΙΣ

ΑΠΟΦΑΣΕΙΣ

ΑΝΑΔΑΣΩΣΕΙΣ

ΑΠΟΦΑΣΕΙΣ

Αριθ. 4723 (1)

Κήρυξη αναδασωτέας έκτασης 250 στρεμμάτων στη θέση Πλάκα Νεοχωρακίου Δήμου Πέτα Ν. Άρτας.

Ο ΑΝΑΠΛΗΡΩΤΗΣ ΠΕΡ/ΚΟΥ Δ/ΝΤΗ Ν. ΑΡΤΑΣ

Έχοντας υπόψη:

1 Τις διατάξεις του Ν. 3200 περί διοικητικής αποκέντρωσης, όπως τροποποιήθηκε και συμπληρώθηκε μεταγενέστερα με το Ν.Δ. 532/70.

2. Τις διατάξεις του άρθρου 117 παρ. 3 του Συντάγματος και του Νόμου 3200/55.

3. Τις διατάξεις του Ν. 998/79 «περί προστασίας των δασών κ.λπ.» και ειδικότερα: α) του άρθρου 41 παρ. 1, β) του άρθρου 38 παρ. 1, γ) άρθρ. 34 παρ. 4.

4. Τις δ/γές του Υπουργείου Γεωργίας:

α) 160417/1180/8.8.80, β) 182447/3049/24.9.80, γ) 164836/5136/10.8.81.

5. Την πρόταση της Δ/νσης Δασών Άρτας για κήρυξη αναδασωτέας της έκτασης που κάηκε για την προστασία και την φυσική αποκατάσταση της βλάστησης, αποφασίζουμε:

Κηρύσσουμε αναδασωτέα, με σκοπό την αποκατάσταση της δασικής βλάστησης που κάηκε από άγνωστη αιτία την 30 Ιουνίου 1997 έκταση, εμβαδού διακοσίων πενήντα (250) στρεμμάτων που βρίσκεται στη θέση Πλάκα Νεοχωρακίου Δήμου Πέτα.

Προσδιορίζεται από τα στοιχεία: ΑΒΓΔΑ και έχει όρια:

Ανατολικά: Με ελαιόκτημα και κτίρια πτηνοτροφικών Συν/σμού.

Δυτικά: Με δάσος αειφύλλων πλατυφύλλων.

Βόρεια: Με δάσος αειφύλλων πλατυφύλλων.

Νότια: Με ελαιοκτήματα.

Όπως φαίνεται στο συνημμένο διάγραμμα που αποτελεί αναπόσπαστο μέρος της απόφασης αυτής.


Η απόφαση αυτή να δημοσιευθεί στην Εφημερίδα της Κυβερνήσεως.


Άρτα, 28 Ιουλίου 1997

Ο Αναπλ. Περ/κού Δ/ντή
Λ. ΠΑΠΑΚΙΤΣΟΣ

ΕΛΛΗΝΙΚΗ ΔΗΜΟΚΡΑΤΙΑ
ΠΕΡ/ΚΗ Δ/ΣΗ ΑΡΤΑΣ
Δ/ΝΣΗ ΔΑΣΩΝ

Τοπογραφικό Σχεδιάγραμμα έκτασης διακοσίων πενήντα (250) στρεμμάτων δάσους αειφύλλων πλατυφύλλων που κάηκε στις 30/6/97 από άγνωστη αιτία, στη θέση "Πλάκα" Ντοχωρακίου Δήμου Πέτα Άρτας. Ανήκει στην υπ' αριθ. 4723/28-7-9 απόφαση Περ/κη Δ/νση Άρτας.

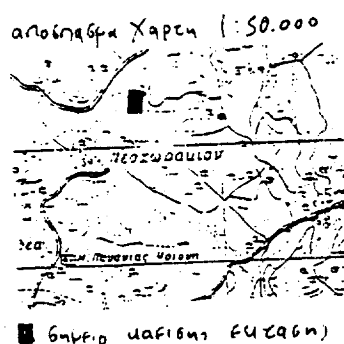

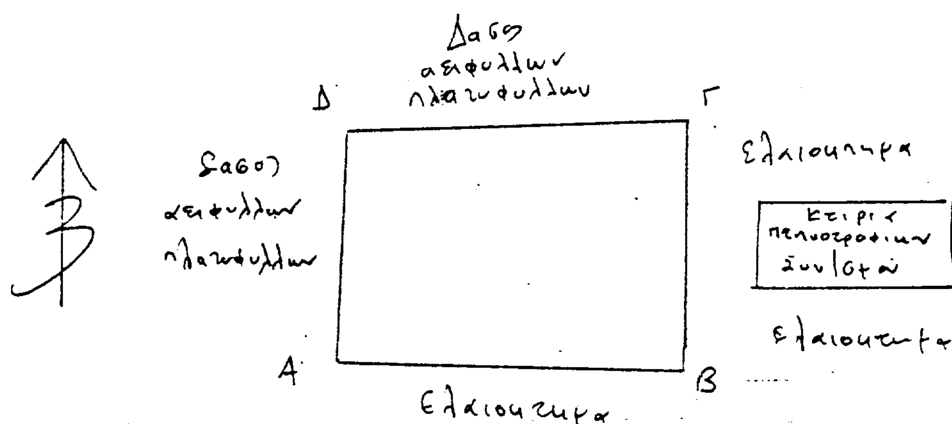


Άρτα 25/7-1997
ο συντάξας

Ηλίας Μάντζης
δασοπόνος

ΕΑΠΑ
ο Δ/ντής Δασών

Μιλτ. Γόνιος
Δ/γο με Α' βαθμό

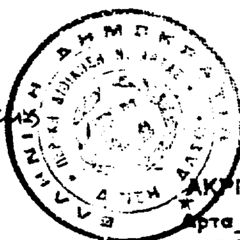

ΑΚΡΙΒΕΣ ΑΝΤΙΓΡΑΦΟ
Άρτα 28/7/97
Ο Προϊστ. Διοικ. Τμ.

Αριθ. Ζα/2728 (2)

Κήρυξη ως αναδασωτέας έκτασης 6,290 στρεμ. στη θέση «Πλατσικουρέικα Καλύβια» περιφέρειας Δήμου Καλαβρύτων του Νομού Αχαΐας.

Ο ΑΝΑΠΛΗΡΩΤΗΣ ΠΕΡΙΦ/ΚΟΥ Δ/ΝΤΗ Ν. ΑΧΑΪΑΣ

Έχοντας υπόψη:

1. Το άρθρο 117 παρ. 3 του Συντάγματος της χώρας.
2. Τις διατάξεις του Ν. 3200/55 «περί διοικητικής αποκέντρωσης» όπως τροποποιήθηκε και συμπληρώθηκε μεταγενέστερα με το Ν.Δ. 532/1970.
3. Τις διατάξεις του Ν. 998/1979 «περί προστασίας των δασών και των δασικών εν γένει εκτάσεων της χώρας» και συγκεκριμένα:
   α) Του άρθρου 41 παρ. 1.
   β) Του άρθρου 38 παρ. 1.
   γ) Του άρθρου 70 παρ. 3 Ν. 998/79 όπως συμπληρώθηκε με Ν. 2040/92.
4. Τις δ/γές του Υπουργείου Γεωργίας:
   α) 160417/1180/8.7.80, β) 182447/3049/24.9.80.
5. Τις διατάξεις του Ν. 2218/1994 «περί Νομαρχιακής Αυτοδιοίκησης», όπως συμπληρώθηκε με το Νόμο 2240/1994 και τις όμοιες του άρθρου 12 Ν. 2307/1995.
6. Τις αριθμ. 1792/14.7.1997 και Ζα/2638/24.7.97 προτάσεις του Δασαρχείου Καλαβρύτων και της Δ/νσης Δασών αντίστοιχα, «περί κηρύξεως αναδασωτέας της αναφερομένης στο θέμα εκτάσεως», αποφασίζουμε:

Κηρύσσουμε αναδασωτέα, με σκοπό την αποκατάσταση, με φυσική αναγέννηση, της δασικής βλάστησης, που καταστράφηκε από παράνομη εκχέρσωση που έγινε από τον εκλιπόντα Γεώργιο Πλατσικούρα, κάτοικον εν ζωή Ζαχλωρού - Καλαβρύτων το έτος 1985 και διαπιστώθηκε τον Ιούνιο του 1997, την ιδιωτική δασική έκταση από πλατάνια και πουρνάρια, εμβαδού έξι στρεμμάτων και διακοσίων εννενήντα τετραγωνικών μέτρων (6,290 στρεμ.) στη θέση «Πλατσικουρέικα Καλύβια» Δήμου Καλαβρύτων και προσδιορίζεται από τα στοιχεία ΑΒΓΔΕΖΗΑ, όπως φαίνονται στο συνημμένο διάγραμμα, το οποίο αποτελεί αναπόσπαστο μέρος της απόφασης αυτής και έχει όρια:

Ανατολικά: Δημόσια δασική έκταση.

Δυτικά: Επαρχιακός δρόμος Πούντας - Καλαβρύτων.

Βόρεια: Ρέμα και μετά αγρός ιδιοκτησίας Φιλ. Πλατσικούρα.

Νότια: Δρόμος και μετά δημόσια δασική έκταση.

Η παρούσα ισχύει μετά τη δημοσίευσή της στο Δήμο Καλαβρύτων σύμφωνα με το άρθρο 37 Ν. 3200/55.

Η απόφαση αυτή να δημοσιευθεί στην Εφημερίδα της Κυβερνήσεως.

Πάτρα, 25 Ιουλίου 1997

Με εντολή Γ.Γ. Περιφέρειας

Ο Αναπλ/τής Περιφ/κού Δ/ντή


ΣΤΕΦ. ΦΑΡΔΕΛΛΑΣ

ΑΠΟΣΠΑΣΜΑ ΧΑΡΤΗ

Κλιμακα 1: 50.000

Περιφερειας Δημου Καλαβρυτων...

Οριογραμμη εκτασης που εκχερσωθηκε

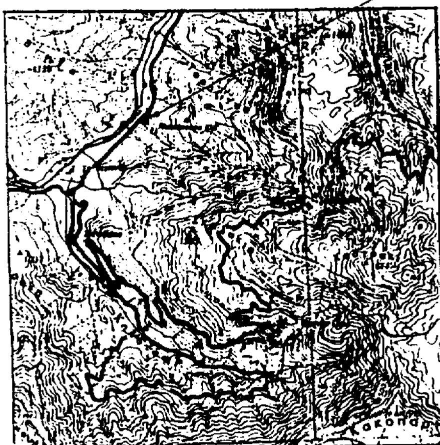


Β ↑

Καλαβρυτα ....Ιουλιος........ 1997

Ο Συντάκτης

Νικολαος Χριστοδουλου

Δασολογος με Δ βαθμο

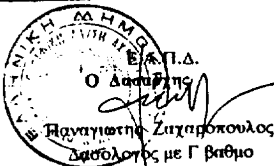

Ε.Κ.Π.Δ.

Ο Δασάρχης

Παναγιωτης Ζαχαροπουλος

Δασολογος με Γ βαθμο

Ανηκει στην με αριθ. Ζα/2728/25.7.97 αποφαση Περ/κης Δ/σης Ν. Αχαιας

ΤΟΠΟΓΡΑΦΙΚΟ ΔΙΑΓΡΑΜΜΑ


Ιδιωτικης δασικης εκτασης απο Πλατανια και πριναους

εμβαδου ...6,290... στρ. και με στοιχεια ΑΒΓΔΕΖΗΑ... που

εκχερσωθηκε παρανομα από τον εκλιποντα Γεωργιο Πλατσικουρα....

στη θεση Πλατσικουρεικα Καλυβια περιφερειας Δημου Καλαβρυτων......

Κλιμακα 1: 2.000

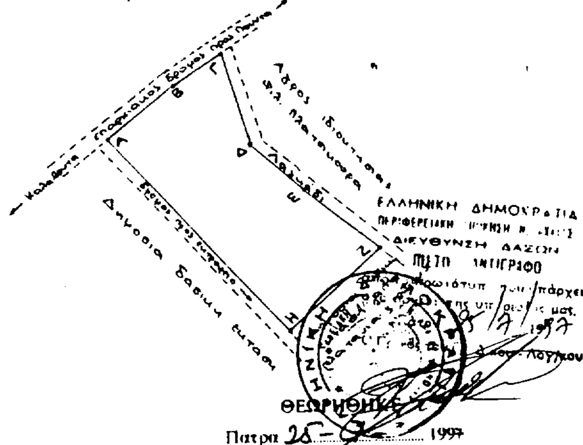

ΘΕΩΡΗΘΗΚΕ

Πατρα 25-...-1997

Ο Αναπληρωτης Περιφ/κος Δ/ντης

Στεφανος Φαρδελας

Αριθ. Ζα/2729 (3)

Κήρυξη ως αναδασωτέας έκτασης 4,415 στρεμ. στη θέση «Πλατσικουρέικα Καλύβια» περιφέρειας Δήμου Καλαβρύτων του Νομού Αχαΐας.

Ο ΑΝΑΠΛΗΡΩΤΗΣ ΠΕΡΙΦ/ΚΟΥ Δ/ΝΤΗ Ν. ΑΧΑΪΑΣ

Έχοντας υπόψη:

1. Το άρθρο 117 παρ. 3 του Συντάγματος της χώρας.

2. Τις διατάξεις του Ν. 3200/55 «περί διοικητικής αποκέντρωσης» όπως τροποποιήθηκε και συμπληρώθηκε μεταγενέστερα με το Ν.Δ. 532/1970.

3. Τις διατάξεις του Ν. 998/1979 «περί προστασίας των δασών και των δασικών εν γένει εκτάσεων της χώρας» και συγκεκριμένα:

α) Του άρθρου 41 παρ. 1.

β) Του άρθρου 38 παρ. 1.

γ) Του άρθρου 70 παρ. 3 Ν. 998/79 όπως συμπληρώθηκε με Ν. 2040/92.

4. Τις δ/γές του Υπουργείου Γεωργίας:

α) 160417/1180/8.7.80, β) 182447/3049/24.9.80.

5. Τις διατάξεις του Ν. 2218/1994 «περί Νομαρχιακής Αυτοδιοίκησης», όπως συμπληρώθηκε με το Νόμο 2240/1994 και τις όμοιες του άρθρου 12 Ν. 2307/1995.

6. Τις αριθμ. 1793/14.7.1997 και Ζα/2637/24.7.97 προτάσεις του Δασαρχείου Καλαβρύτων και της Δ/νσης Δασών αντίστοιχα, «περί κηρύξεως αναδασωτέας της αναφερομένης στο θέμα εκτάσεως», αποφασίζουμε:

Κηρύσσουμε αναδασωτέα, με σκοπό την αποκατάσταση, με φυσική αναγέννηση, της δασικής βλάστησης, που καταστράφηκε από παράνομη εκχέρσωση που έγινε από τον Γεώργιο Καραπαναγιώτη, κάτοικο Ζαχλωρίτικων και διαπιστώθηκε τον Ιούνιο του 1997, τη δημόσια δασική χορτολειβαδική έκταση, εμβαδού τεσσάρων στρεμμάτων και τετρακοσίων δεκαπέντε τετραγ. μέτρων (4,415 στρεμμ.) στη θέση «Πλατσικουρέικα Καλύβια» Δήμου Καλαβρύτων και προσδιορίζεται από τα στοιχεία ΑΒΓΔΕΖΑ, όπως φαίνονται στο συνημμένο διάγραμμα, το οποίο αποτελεί αναπόσπαστο μέρος της απόφασης αυτής και έχει όρια:

Ανατολικά: Δημόσια δασική έκταση από πρίνους και πλατάνια.

Δυτικά: Επαρχιακός δρόμος Πούντας - Καλαβρύτων.

Βόρεια: Ιδιωτική δασική έκταση και δρόμος.

Νότια: Δημόσια δασική έκταση (δάσος ελάτης).

Η παρούσα ισχύει μετά τη δημοσίευσή της στο Δήμο Καλαβρύτων σύμφωνα με το άρθρο 37 Ν. 3200/55.


Η απόφαση αυτή να δημοσιευθεί στην Εφημερίδα της Κυβερνήσεως.

Πάτρα, 25 Ιουλίου 1997

Με εντολή Γ.Γ. Περιφέρειας
Ο Αναπλ/τής Περιφ/κού Δ/ντή
ΣΤΕΦ. ΦΑΡΔΕΛΛΑΣ

ΑΠΟΣΠΑΣΜΑ ΧΑΡΤΗ
Κλιμακα 1: 50.000
Περιφερειας Δημου Καλαβρυτων

Οριογραμμη εκτασης που καταληφθηκε

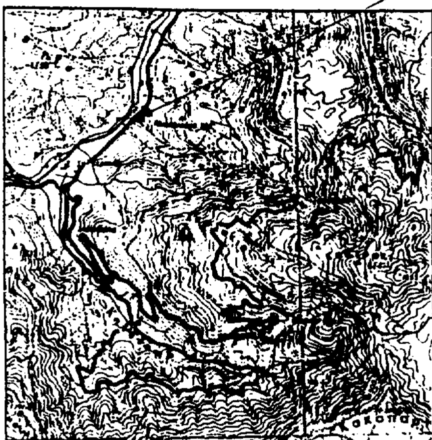


Β ↑

Ανηκει στην με αριθ. Ζα/2729/25.7.97 αποφαση Περ/κης Δ/σης Ν. Αχαιας

ΤΟΠΟΓΡΑΦΙΚΟ ΔΙΑΓΡΑΜΜΑ


Δημοσιας δασικης εκτασης με χορτολιβαδικη βλαστηση
εμβαδου 4,415 στρ. και με στοιχεια ΑΒΓΔΕΖΑ που καταληφθηκε και
εκχερσωθηκε παρανομα από τον Γεωργιο Καραπαναγιώτη
στη θεσή Πλατσικουρεικα Καλυβια περιφερειας Δήμου Καλαβρυτων
Κλιμακα 1: 2.000

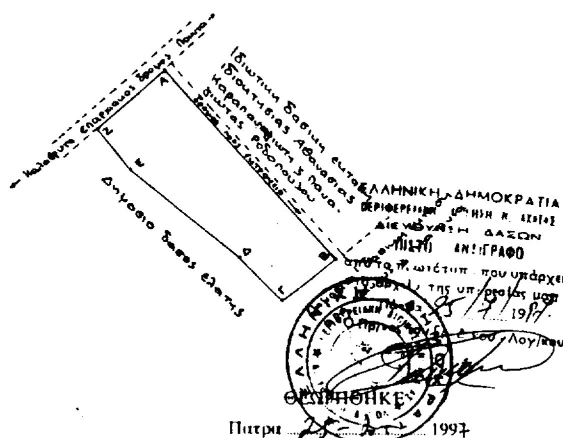

Καλαβρυτα Ιουλιος 1997

Ο Συντακτης

Νικολαος Χριστοδουλου
Δασολογος με Δ βαθμο

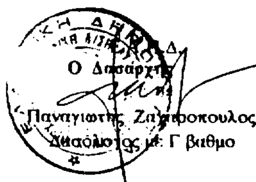

Ο Δασαρχης

Παναγιωτης Ζαχαροπουλος
Δασολογος με Γ βαθμο

Πατρα 25-7-1997

Ο Αναπληρωτης Περιφ/κος Δ/ντης

Στεφανος Φαρδελας

Αριθ. 1874 (4)

Κήρυξη αναδασωτέας έκτασης 1,130 στρεμ. στη θέση Ξεμάρτη περιοχής Κοινότητας Γυμνού Ν. Ευβοίας.

Ο ΑΝΑΠΛ. ΠΕΡ/ΚΟΥ Δ/ΝΤΗ Ν. ΕΥΒΟΙΑΣ

Έχοντας υπόψη:

1. Τις διατάξεις του Ν. 2218/94 όπως τροποποιήθηκαν και συμπληρώθηκαν με το Ν. 2240/94 και το Ν. 2307/95 σύμφωνα με τις οποίες καθιδρύθηκαν ως Β' βαθμός Τοπικής Αυτοδιοίκησης οι Νομαρχιακές Αυτοδιοικήσεις (Ν.Α.).

2. Τον Οργανισμό Εσωτερικής οργάνωσης και λειτουργίας των Υπηρεσιών της Νομαρχιακής Αυτοδιοίκησης Ευβοίας που δημοσιεύθηκε στις 12.5.95 (ΦΕΚ 407 Β').

3. Τις διατάξεις του άρθρου 117 παρ. 3 του Συντάγματος της Χώρας.

4. Τις διατάξεις του Ν. 998/79 «Περί Προστασίας Δασών κ.λπ.» και ειδικότερα: α) του αρθ. 41 παρ. 1, β) του άρθ. 38 παρ. 1.

5. Τις δ/γές του Υπουργείου Γεωργίας: α) 160417/1180/8.7.1980, β) 182447/3049/24.9.1980.

6. Τη Ζ/2715/22.7.97 αναφορά του Δασαρχείου Χαλκίδας περί κηρύξεως ως αναδασωτέας έκτασης 1,130 στρεμ. στη θέση Ξεμάρτη του δημοσίου δάσους Γυμνού που εκχερσώθηκε από τον Ιωάννη Γ. Κοτρογιάννη, αποφασίζουμε:

Κηρύσσουμε αναδασωτέα με σκοπό τη διατήρηση του χαρακτήρα της δασικής έκτασης και την προστασία και ανάπτυξη της δασικής βλάστησης με φυσική αναγέννηση (βάσει προγράμματος του Δασαρχείου περιοχής της), την έκταση των 1,130 στρεμ. που βρίσκεται στη θέση Ξεμάρτη του δημοσίου δάσους Γυμνού Ν. Ευβοίας και προσδιορίζεται από τα στοιχεία 1-2-3-4-5-1 και με όρια:

Ανατολικά: Με δημόσια δασική έκταση και αγρό.

Δυτικά: Με δασική λωρίδα και πέρα αυτής αγρό.

Βόρεια: Με αγρό.

Νότια: Με δημόσια δασική έκταση.

Όπως φαίνεται στο συνημμένο σχεδιάγραμμα που αποτελεί αναπόσπαστο μέρος της παρούσης απόφασης.

Η απόφαση αυτή να δημοσιευθεί στην Εφημερίδα της Κυβερνήσεως.

Χαλκίδα, 23 Ιουλίου 1997

Ο Αναπληρωτής Περ/κού Δ/ντή
ΙΩΑΝΝΗΣ ΠΑΠΟΥΤΣΗΣ


ΤΟΠΟΓΡΑΦΙΚΟ ΔΙΑΓΡΑΜΜΑ

ΚΛΙΜΑΚΑ 1: 500

Ε= 1.130 τ.μ.

ΑΠΟΣΠΑΣΜΑ ΧΑΡΤΟΥ 640615 ΚΛΙΜΑΚΑ 1: 5.000



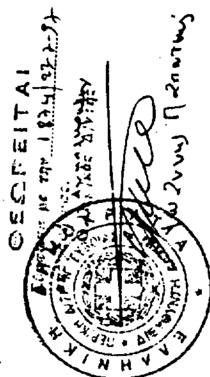

ΑΠΑΛΛΟΤΡΙΩΣΕΙΣ

ΑΠΟΦΑΣΕΙΣ

Αριθ. 2481 (5)

Επικύρωση καθορισμού οριογραμμής ρέματος Παπαπαύλου της πόλεως Σερρών.

Ο ΝΟΜΑΡΧΗΣ ΣΕΡΡΩΝ

Έχοντας υπόψη:

1. Τις διατάξεις του άρθρου 6 του Ν. 880/79 περί καθορισμού των οριογραμμών ρεμάτων.

2. Τις διατάξεις του Π.Δ. 183/9/5.6.86 για μεταβίβαση αρμοδιοτήτων στους Νομάρχες.

3. Τις διατάξεις του Π.Δ. 30/96 «Περί Νομαρχιακής Αυτοδιοίκησης».

4. Την με αριθ. 1822/21.7.1997 απόφαση της Δ.Τ.Υ. Ν.Α. Σερρών και το συνοδευτικό τοπογραφικό διάγραμμα με την οποία έγινε καθορισμός της οριογραμμής του ρέματος Παπαπαύλου της πόλεως Σερρών που βρίσκεται σε τμήμα αυτού με στοιχεία 1-2-3...15-16.

5. Τα αριθ. 1494/97 και 12858 έγγραφα της Δ/νσης Πολεοδομίας Ν.Α. και του Δήμου Σερρών, αντίστοιχα.

6. Τις διατάξεις του άρθρου 1 και 2α του Ν. 2469/97.


7. Το γεγονός ότι από τις διατάξεις της παρούσης απόφασης δεν προκαλείται δαπάνη σε βάρος του Κρατικού ή Νομαρχιακού Προϋπολογισμού, αποφασίζουμε:


Επικυρώνουμε το τοπογραφικό διάγραμμα που συνοδεύει την με αριθμ. 1822/21.7.1997 απόφαση της Δ.Τ.Υ. Ν.Α. Σερρών με την οποία καθορίζεται η οριογραμμή σε τμήμα του ως άνω ρέματος.

Η απόφαση αυτή και το συνοδεύον αυτή τοπογραφικό διάγραμμα να δημοσιευθούν στην Εφημερίδα της Κυβερνήσεως.

Σέρρες, 30 Ιουλίου 1997

Ο Νομάρχης
ΑΝ. ΚΑΡΥΠΙΔΗΣ

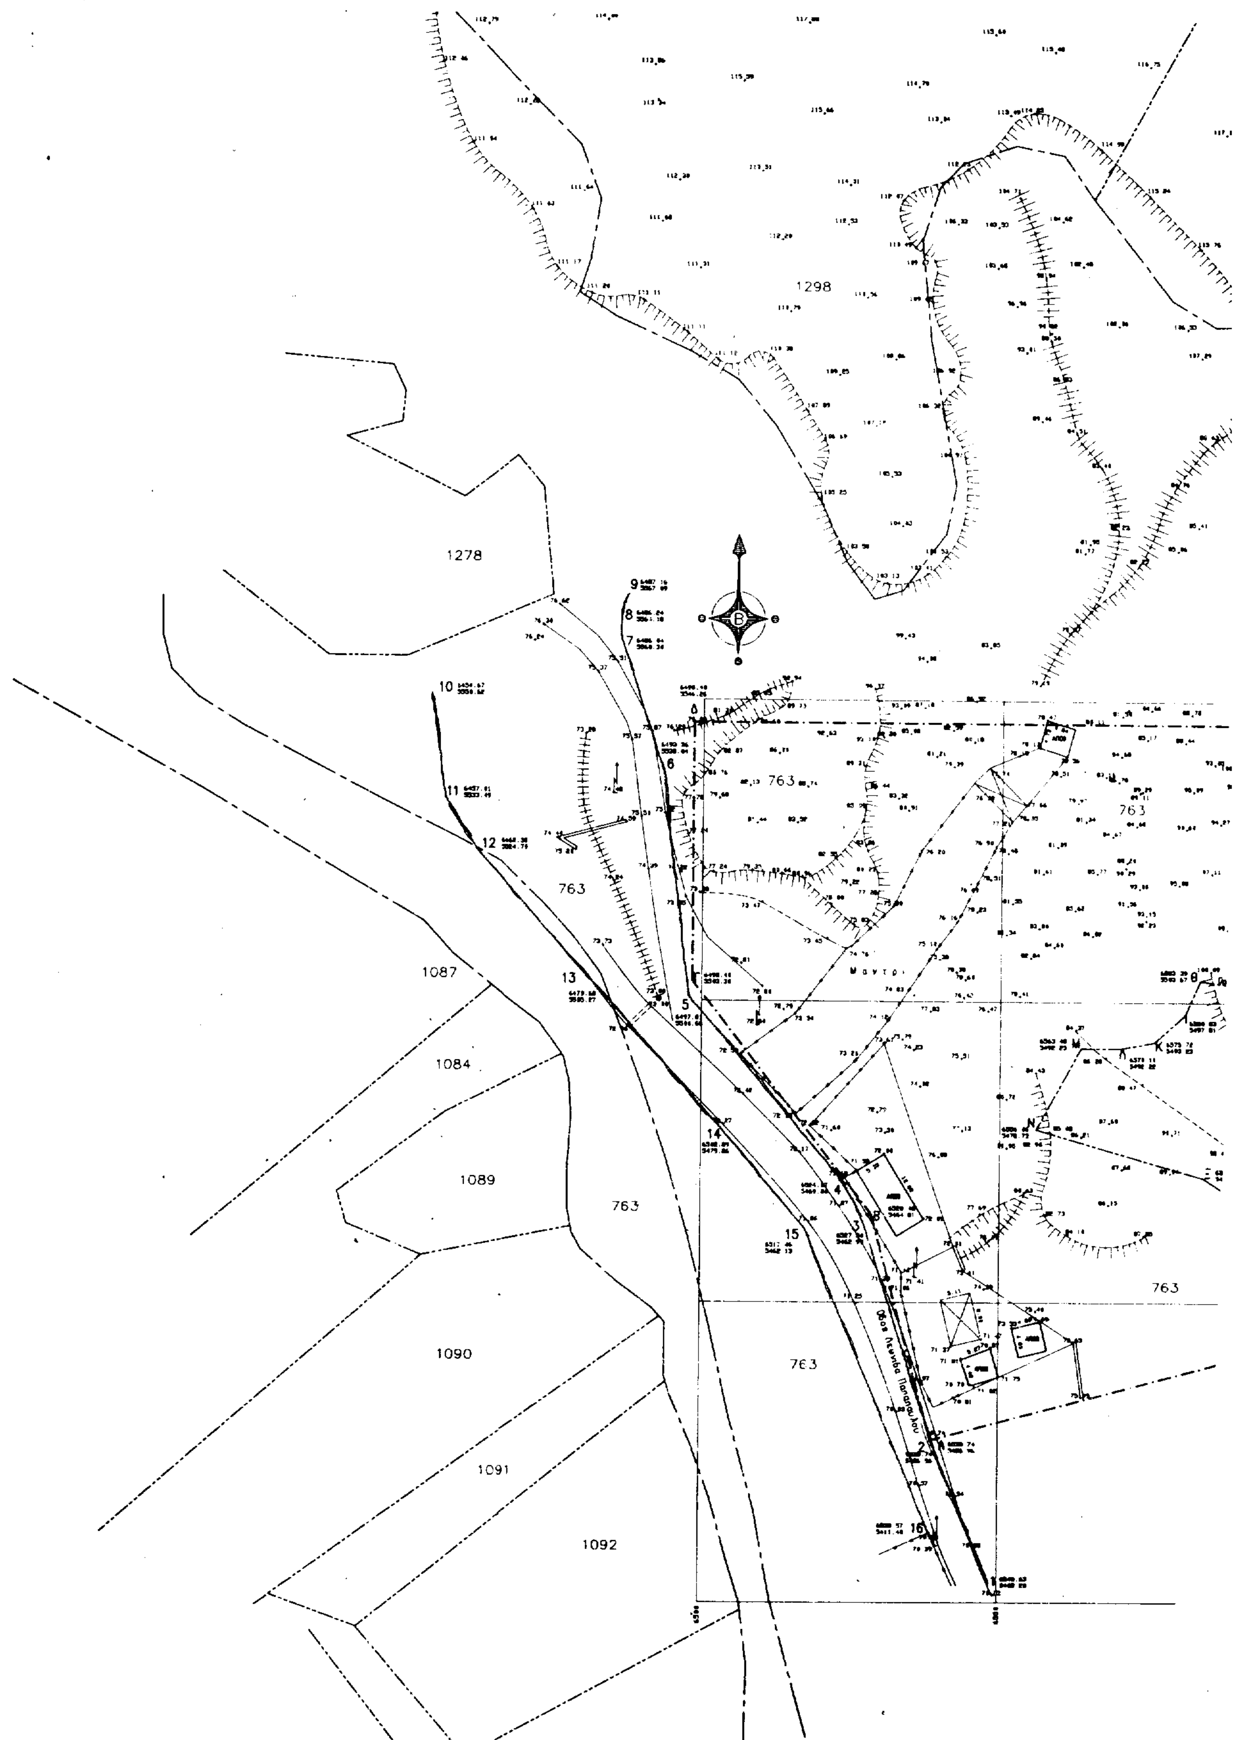
1298
1278
763
1087
1084
1089
1090
1091
1092

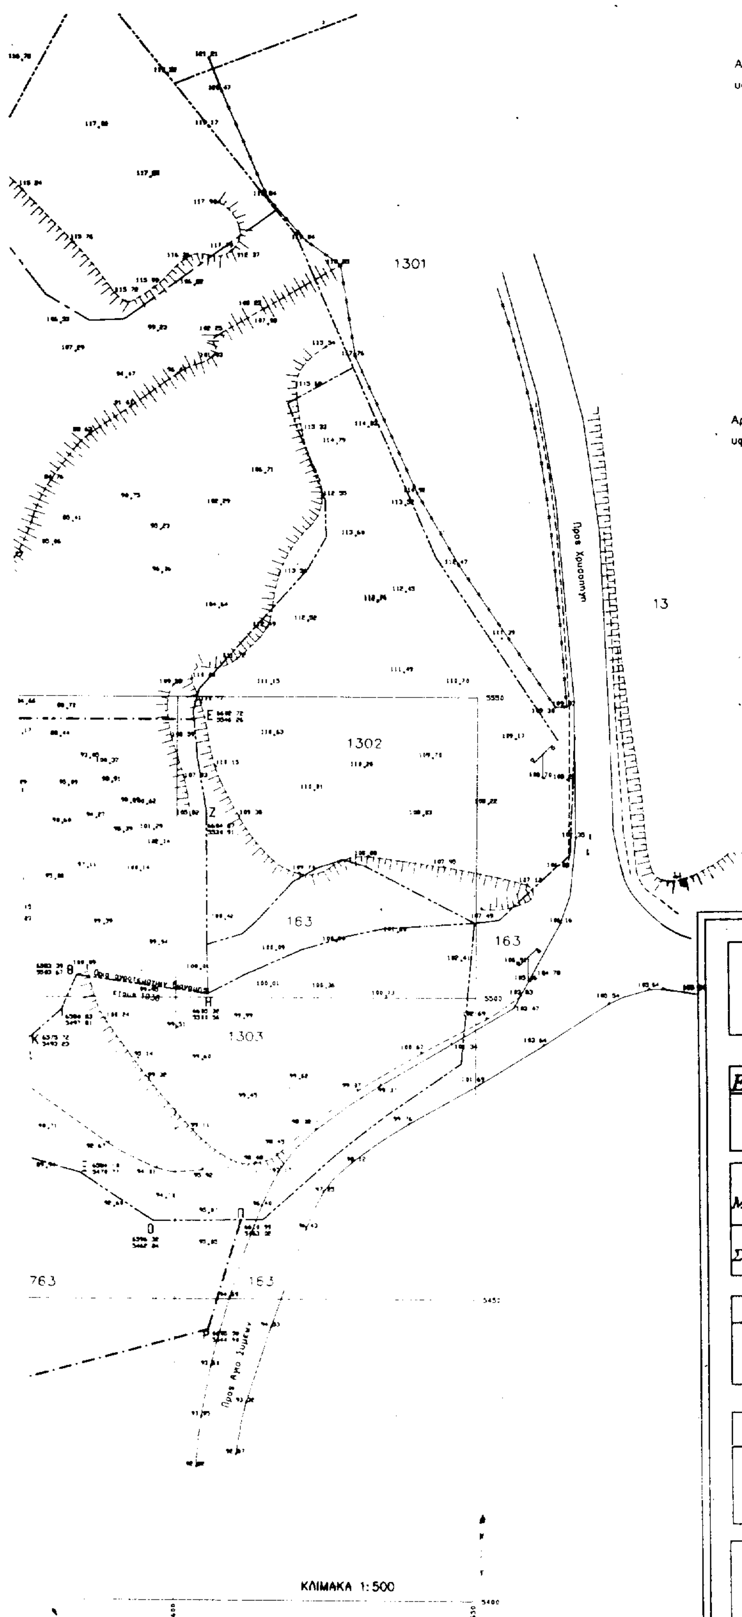

Αρίθμηση, συντεταγμένες και υψόμετρα των κορυφων της πολυγωνικής όδευσης της υφισταμένης δεξιάς οχθης του ρεματος

1	6548.63	- 5403.20	70,23
2	6538,74	- 5426.96	70,74
3	6527.90	- 5462 99	71.50
4	6524.07	- 5469,80	71,68
5	6497 81	- 5500,68	72 80
6	6493,36	- 5538.04	75,53
7.	6486,04	- 5560,30	75,60
8.	6486,24	- 5564,16	75,80
9	6487,16	- 5567,09	76,30

Αρίθμηση, συντεταγμένες και υψόμετρα των κορυφών της πολυγωνικής όδευσης της υφισταμένης αριστερής όχθης του ρέματος

10	6454,67	- 5550,62	75,20
11.	6457,01	- 5533,49	74,50
12.	6462,38	- 5524,70	75,10
13.	6479,68	- 5505,27	73,20
14.	6502,89	- 5479,26	72,20
15.	6517,46	- 5462,13	71,50
16	6538,57	- 5411.40	70.53

ΕΛΛΗΝΙΚΗ ΔΗΜΟΚΡΑΤΙΑ
ΝΟΜΑΡΧΙΑΚΗ ΑΥΤΟΔΙΟΙΚΗΣΗ ΣΕΡΡΩΝ
ΔΙΕΥΘΥΝΣΗ ΤΕΧΝΙΚΩΝ ΥΠΗΡΕΣΙΩΝ

ΕΡΓΟ:

ΜΕΛΕΤΗ: ΤΟΠΟΓΡΑΦΙΚΗ

ΣΤΑΔΙΟ:

ΑΡ. ΣΧΕΔΙΟΥ

ΗΜΕΡΟΜΗΝΙΑ 15-7-97

ΚΤΙΡΙΟ	ΘΕΜΑ ΣΧΕΔΙΟΥ	ΚΛΙΜΑΚΑ
	ΤΟΠΟΓΡΑΦΙΚΟ ΔΙΑΓΡΑΜΜΑ	1:500

ΘΕΩΡΗΘΗΚΕ	Ο ΣΥΝΤΑΞΑΣ
Σέρρες / /1997	Σέρρες 21/7/1997

ΕΓΚΡΙΝΕΤΑΙ
ΑΠΟΦΑΣΗ 1822/97 Δ/ΝΣΗΣ ΤΕΧΝ. ΥΠΗΡ. Ν.Α. ΣΕΡΡΩΝ
ΣΕΡΡΕΣ 21/7/1997
ΧΡΗΣΤΟΣ ΚΑΡΑΛΗΣ
ΤΟΠ. ΜΗΧ. με Α' β